




Planta Cancha
Piso 1
1:100

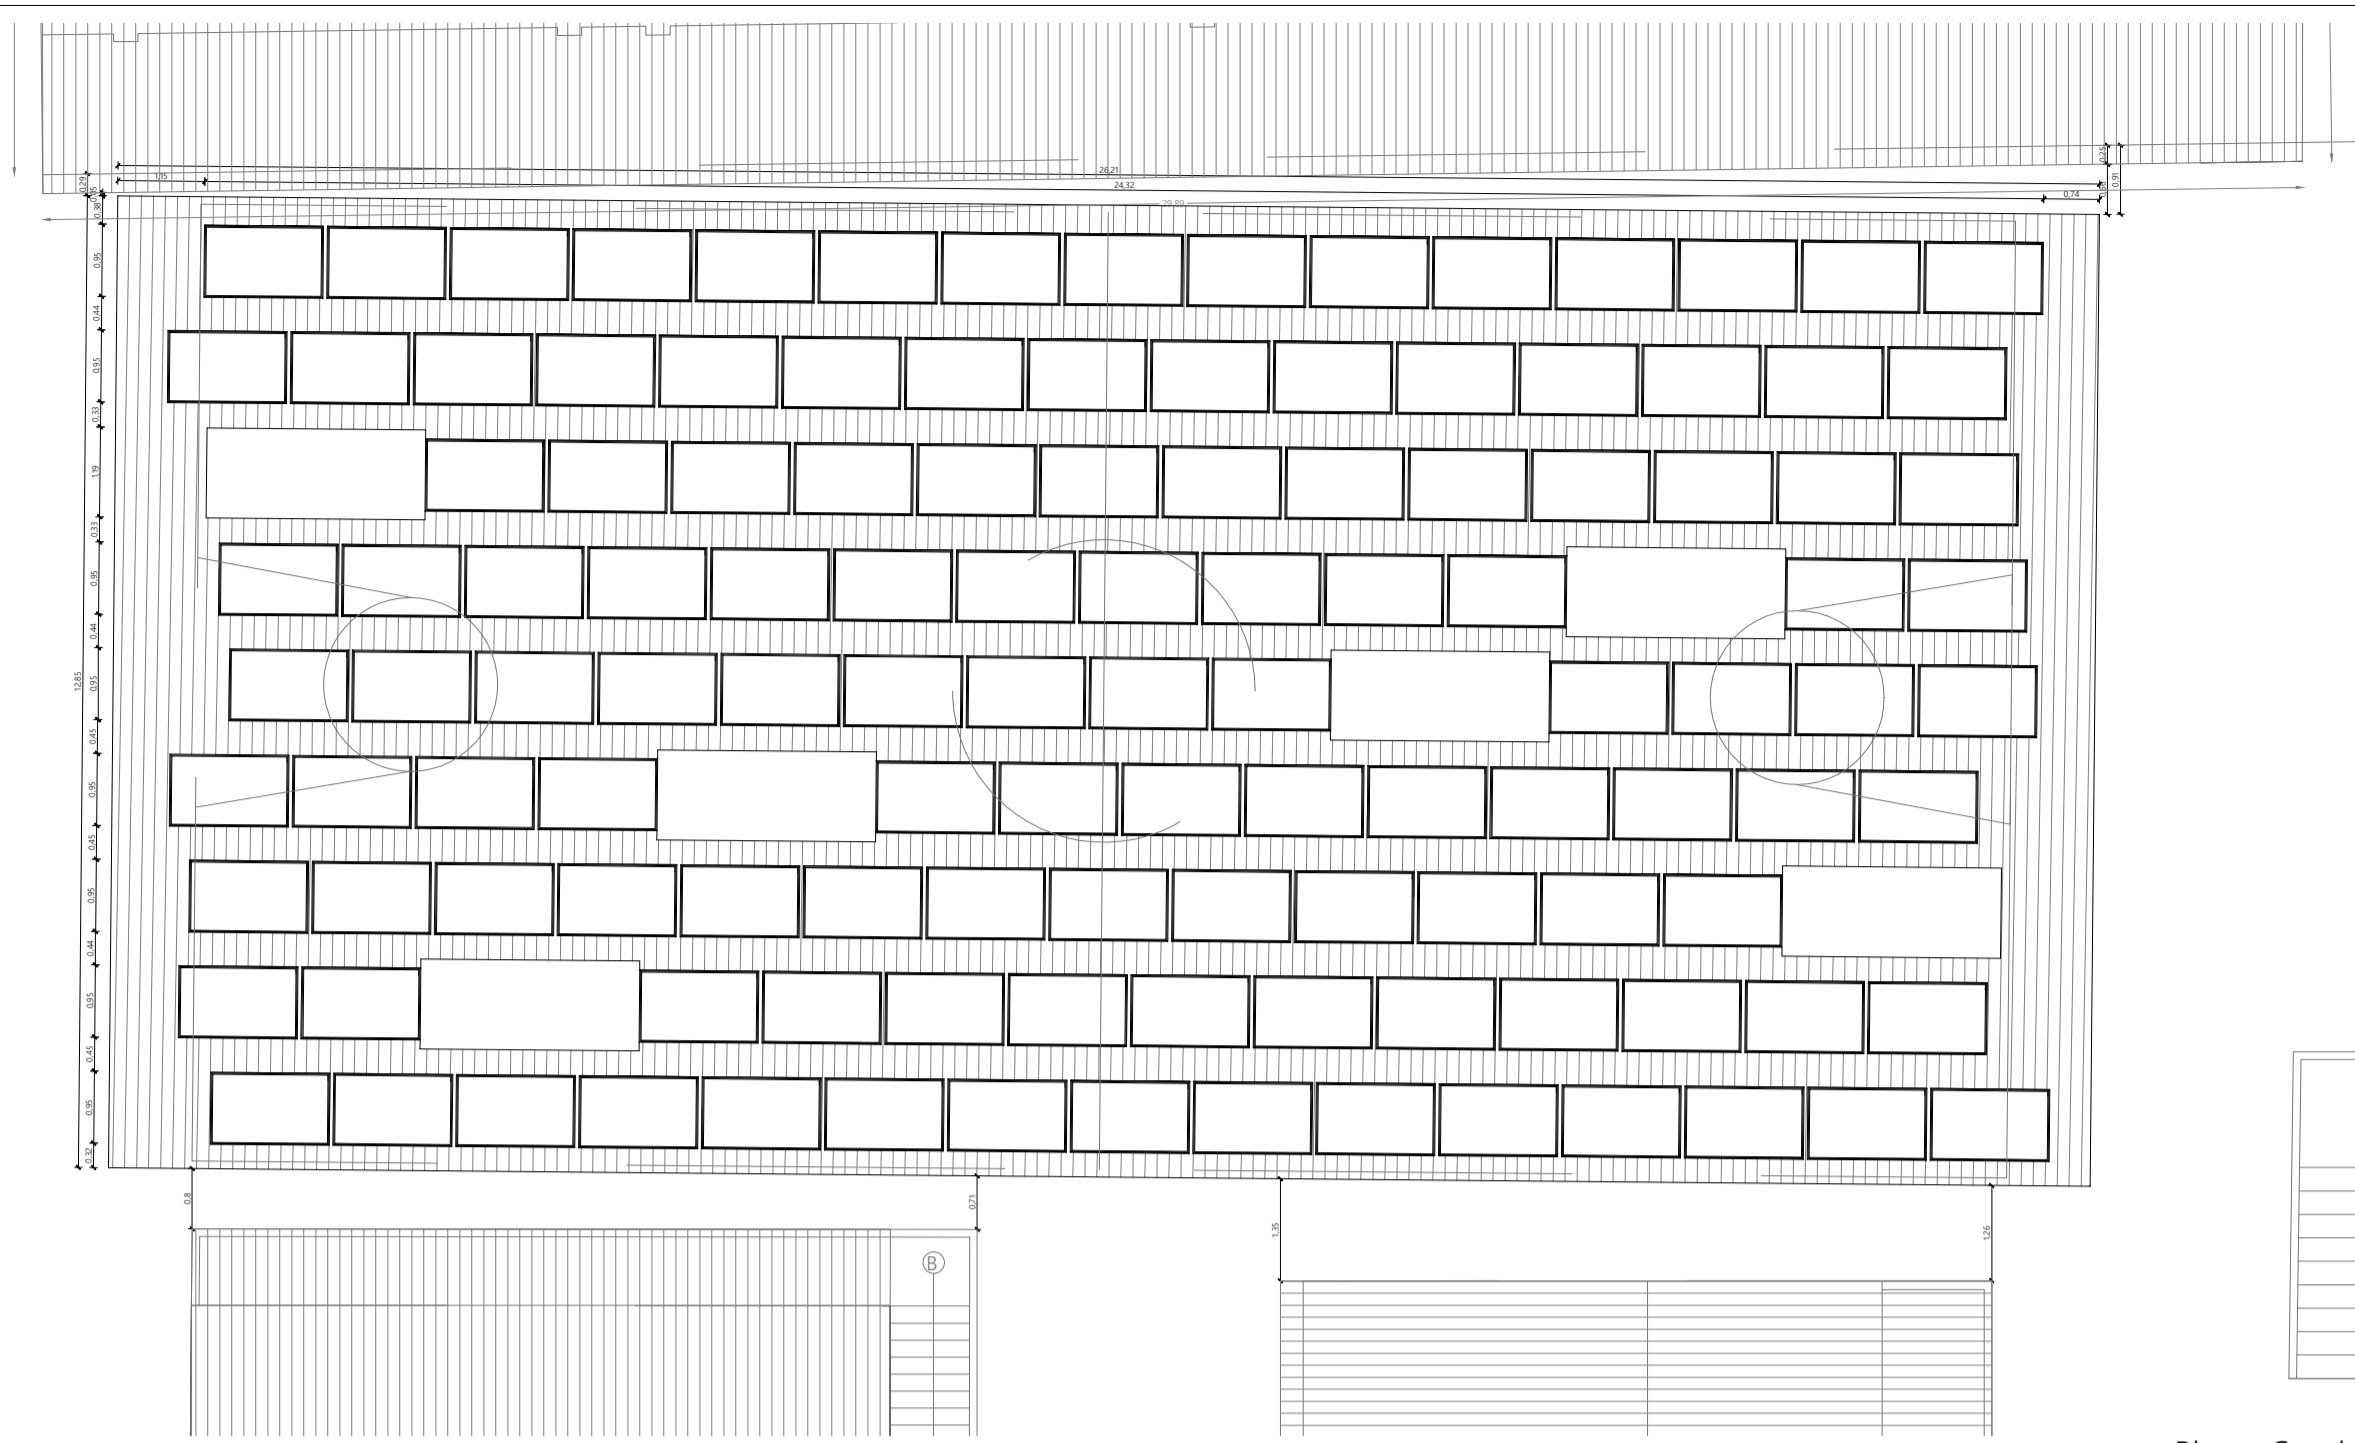


Planta Cancha
Cubierta
1:100

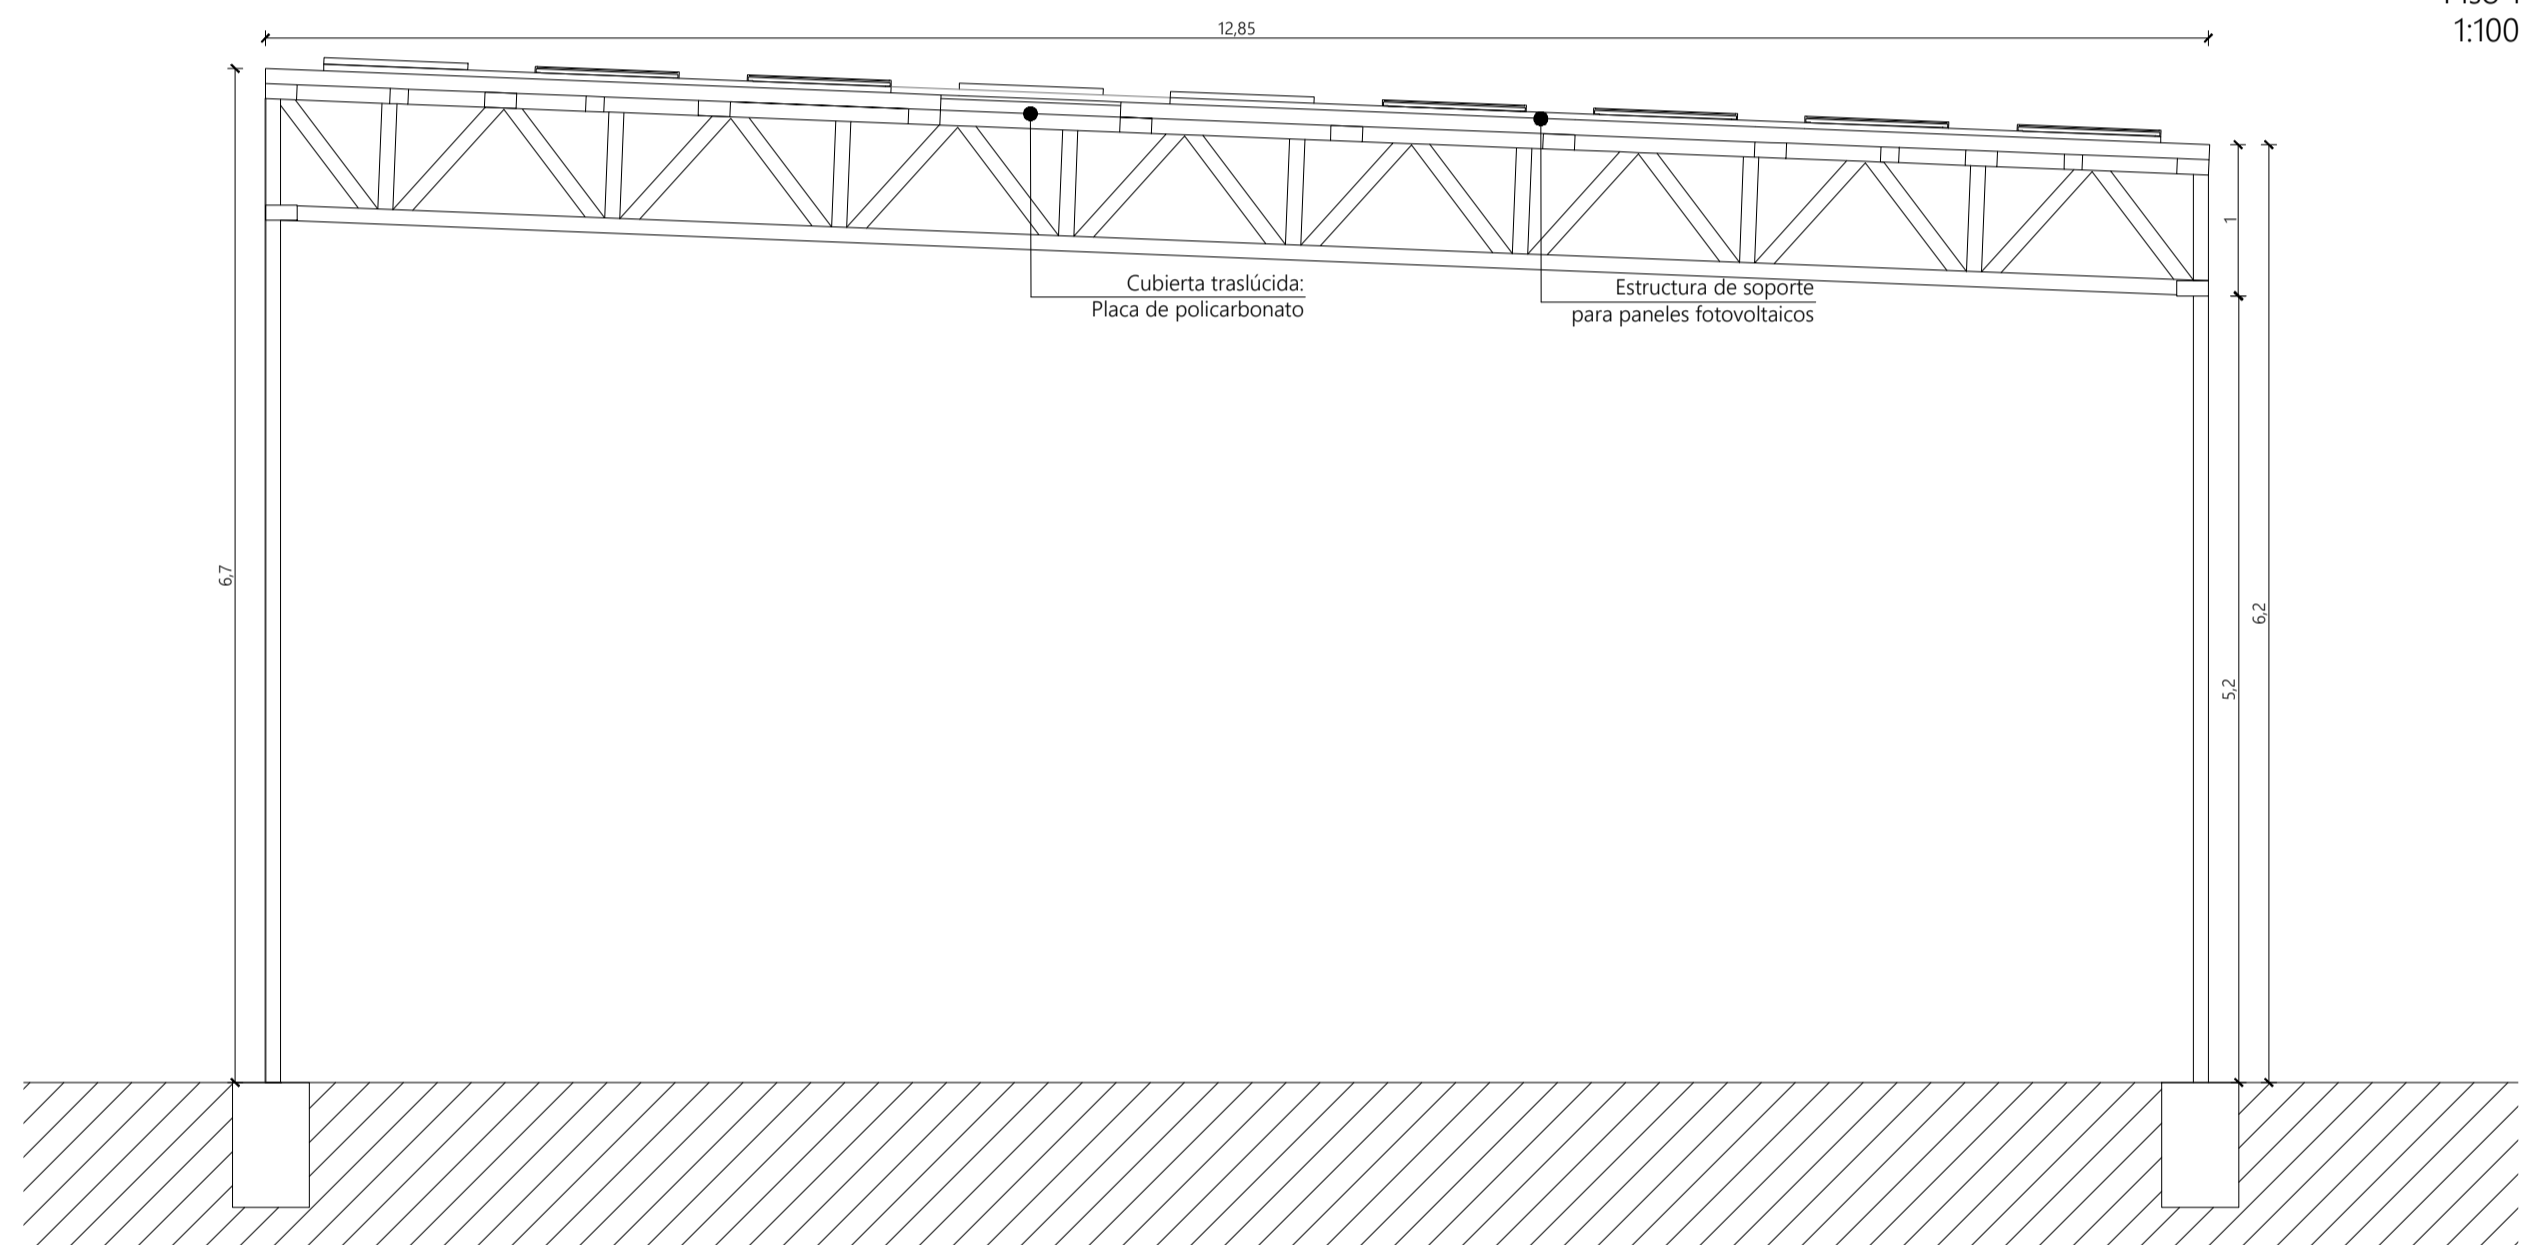

Corte Transversal
Cubierta Cancha
1:50

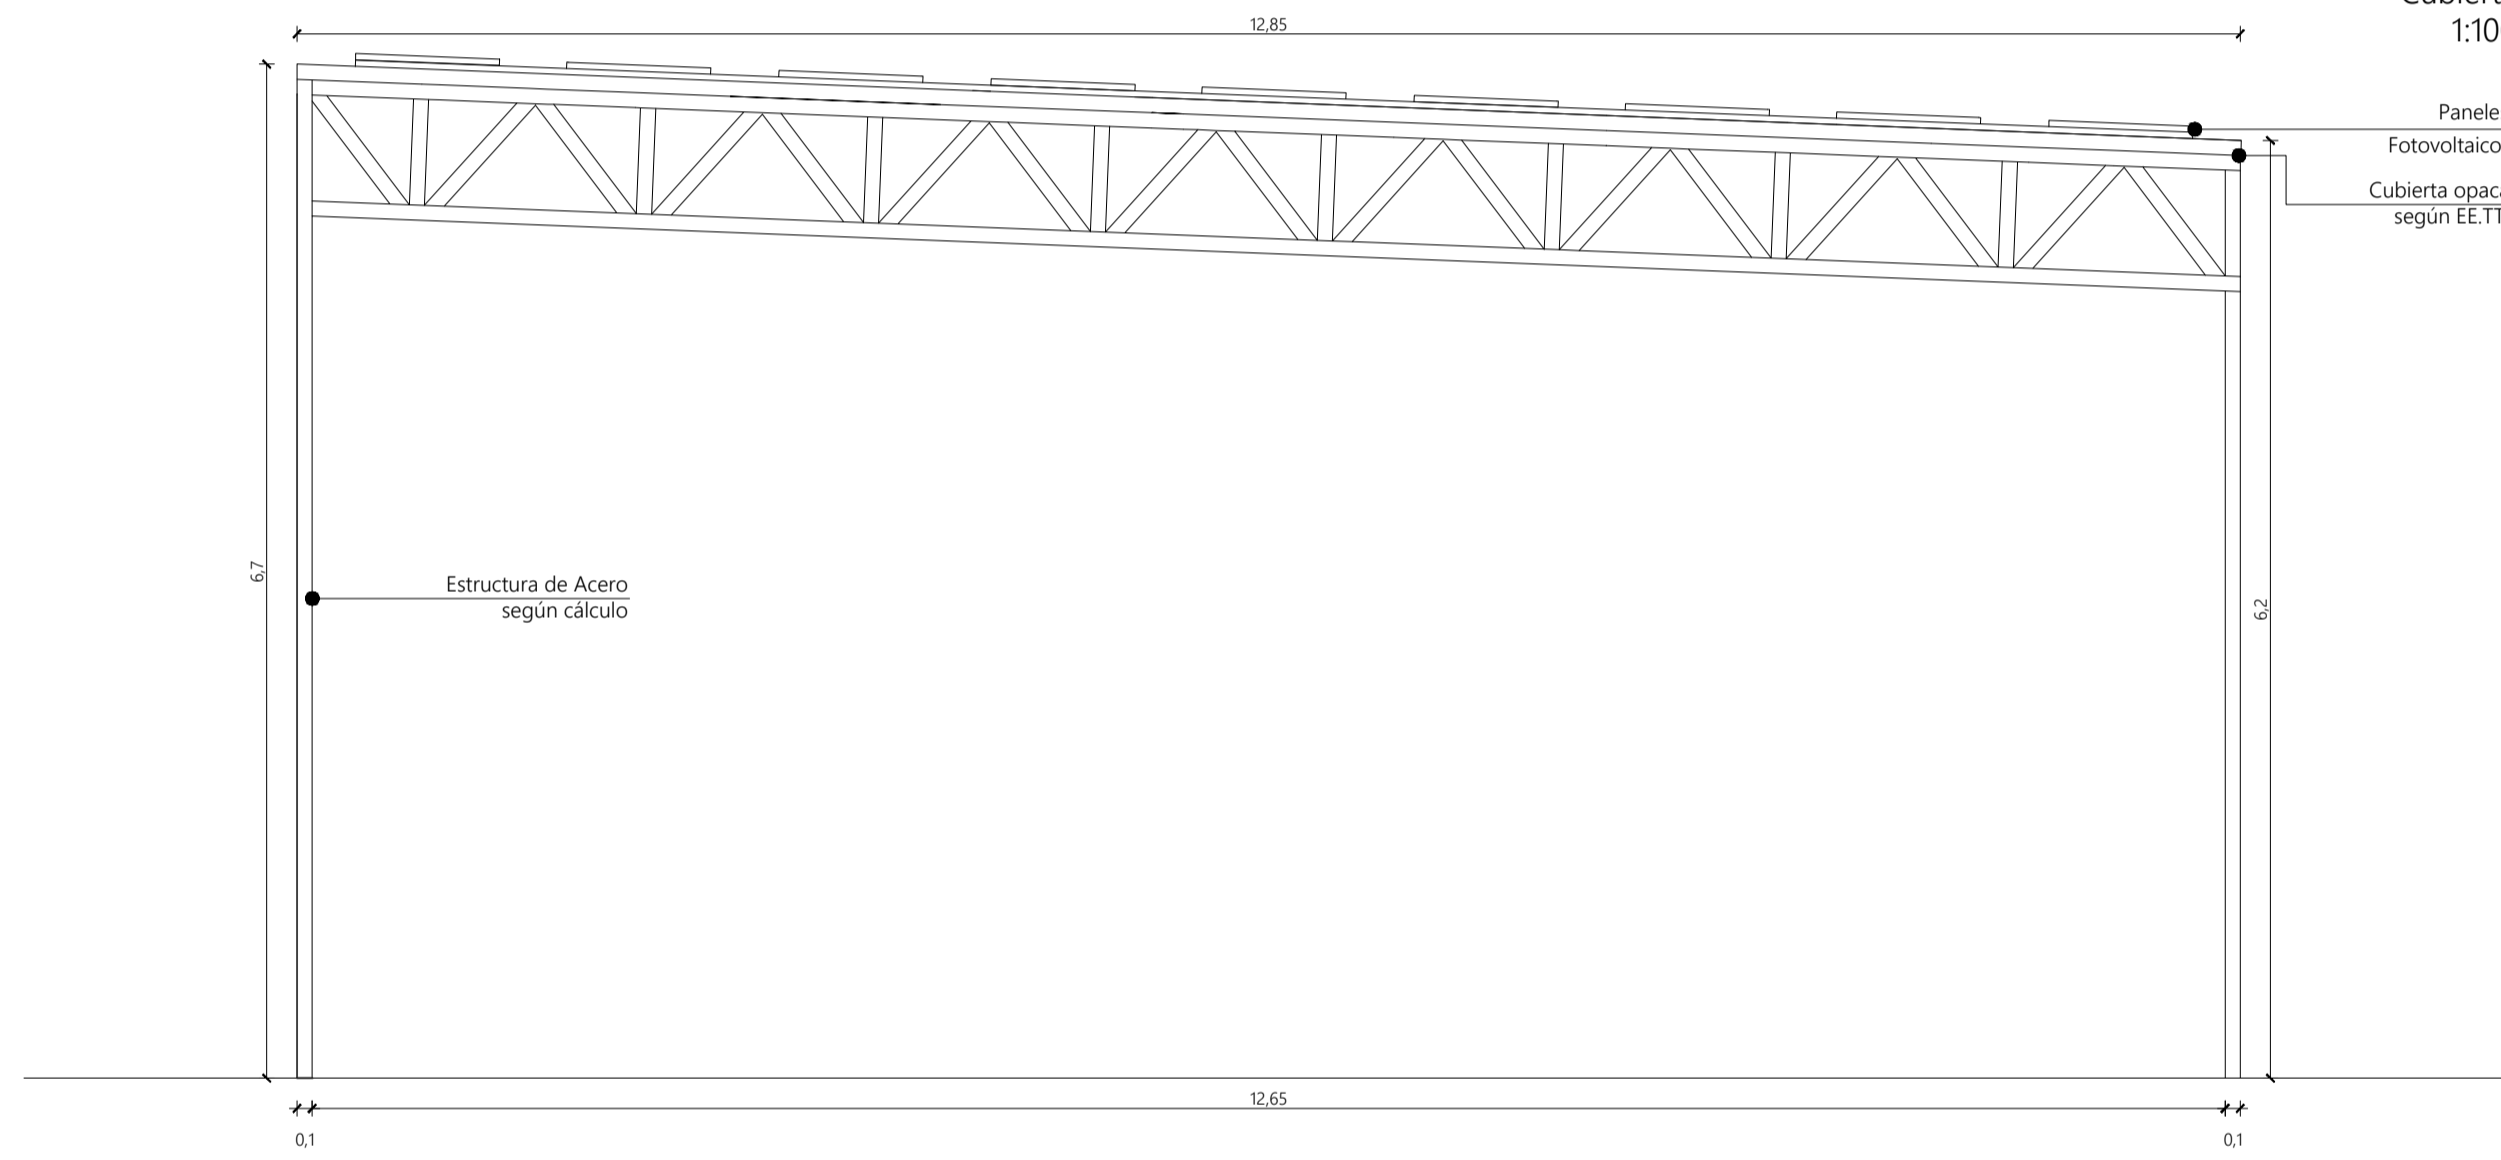

Elevación Oriente
Cubierta Cancha
1:50

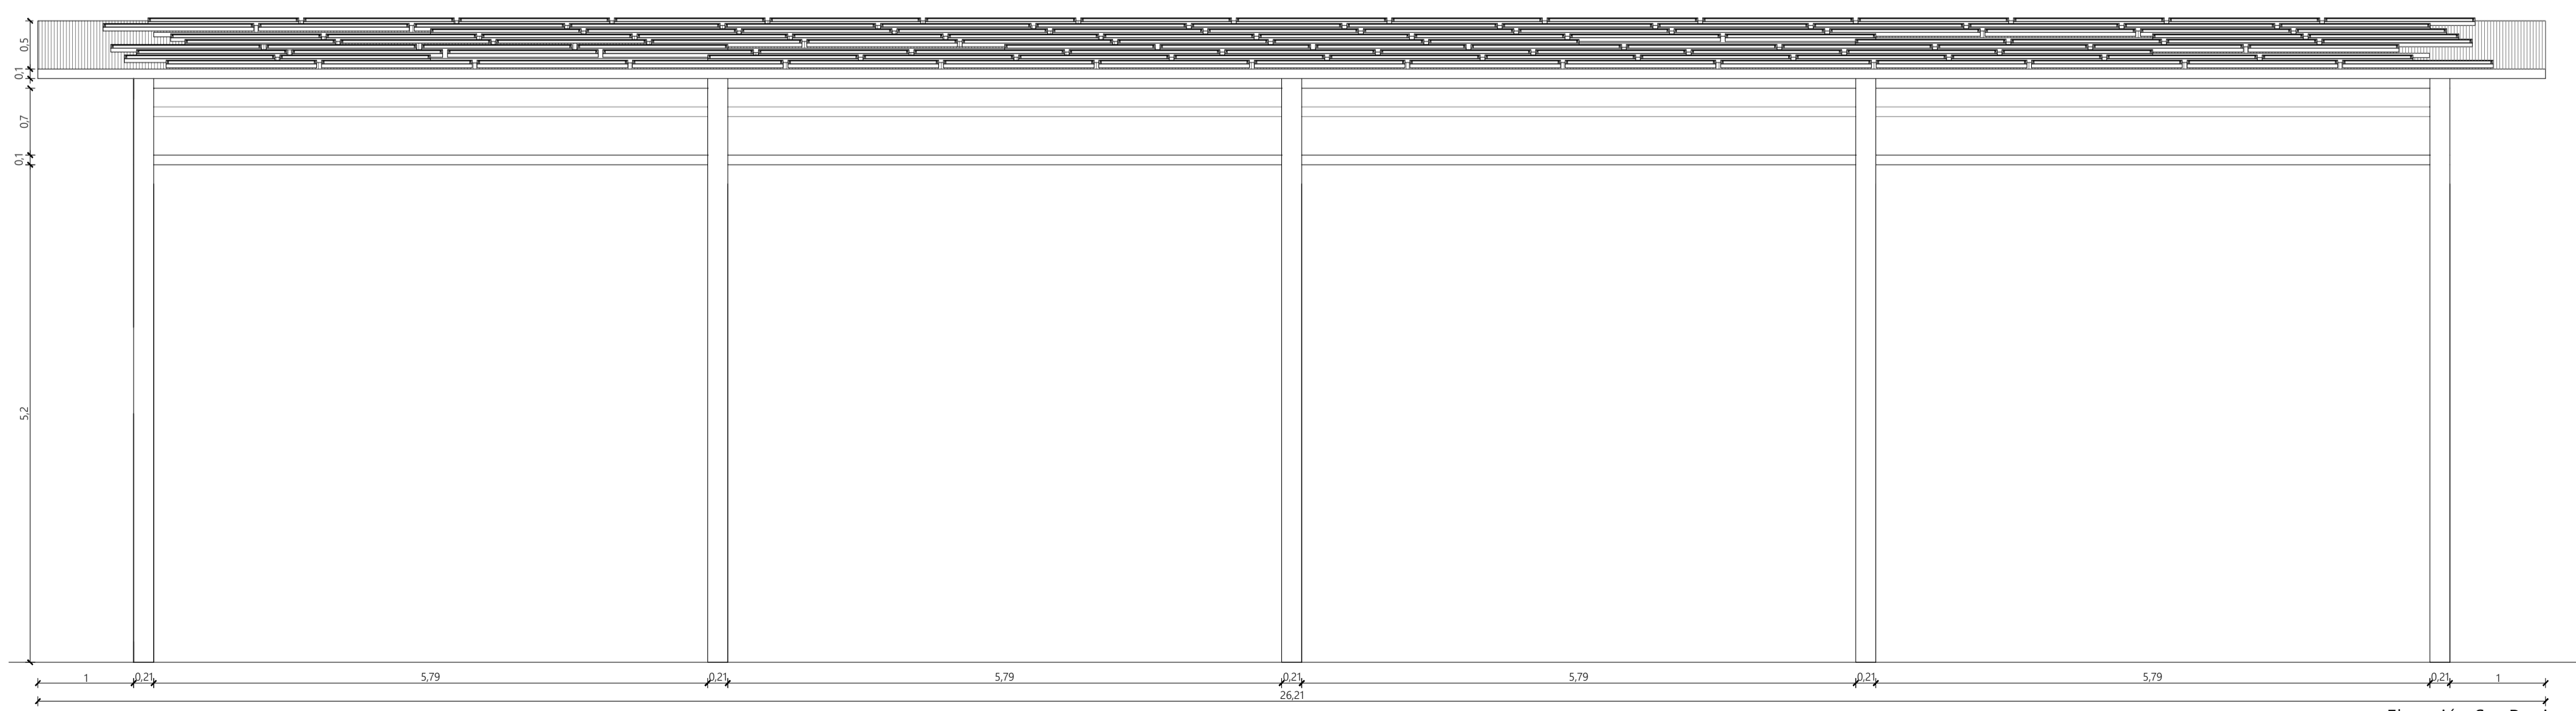

Elevación Sur Poniente
Cubierta Cancha
1:50



Imagen Objetivo

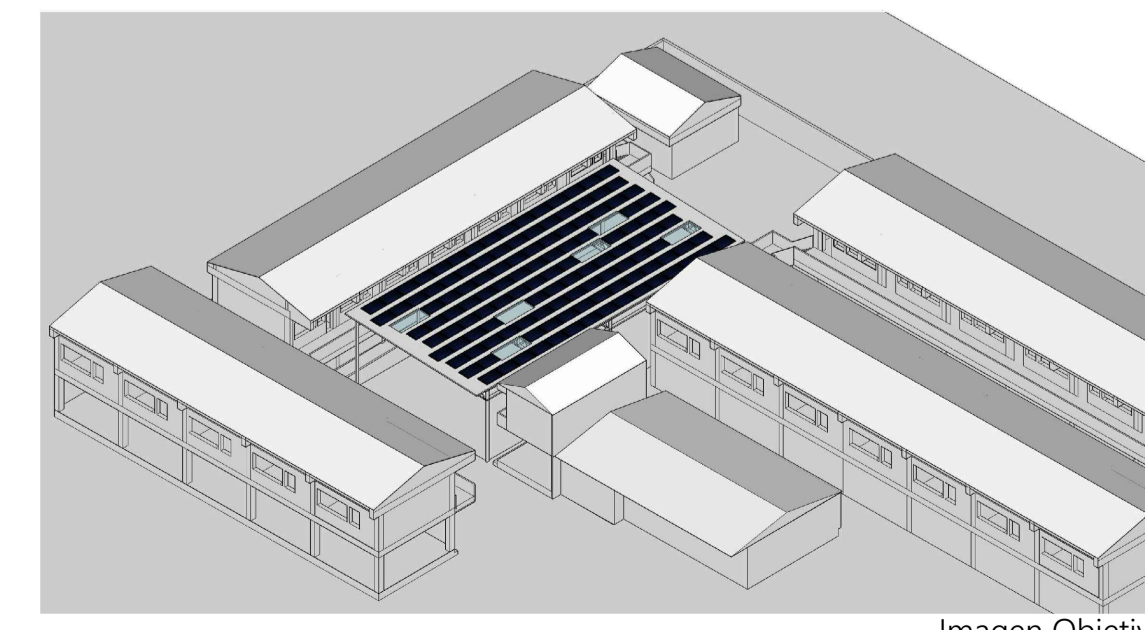


Imagen Objetivo

Cubierta Multi Cancha

Intervención
I. E. Juan XXIII

Programa de Colegios
Sustentables

Departamento de
Córdoba

Municipio de Montería

Propietario:

Ministerio de Educación
Nacional

Municipio de Montería

Arquitecto:

EBP Chile

Dibujo
Daniela Falck

Fecha
20.12.2018

Contenido:

Planta 1:100

Corte 1:50

Elevaciones 1:50


Imágenes

Escala:

Indicadas en lámina

Lámina

1/6

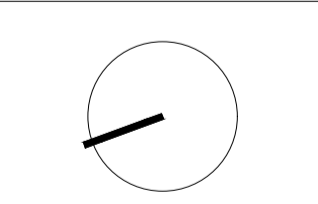

Schweizerische Eidgenossenschaft
Confédération suisse
Confederazione Svizzera
Confederaziun svizra
Swiss Confederation
Federal Department of Economic Affairs FDEA
State Secretariat for Economic Affairs SECO