

Cubierta Zona Pre Básica

Intervención
I. E. Juan XXIII

Programa de Colegios
Sustentables

Departamento de
Córdoba

Municipio de Montería

Propietario:

Ministerio de Educación
Nacional

Municipio de Montería

Arquitecto:

EBP Chile


Dibujo
Daniela Falck

Fecha
20.12.2018

Contenido:
Planta 1:100
Corte 1:50
Elevaciones 1:50
Imágenes


Escala:
Indicadas en lámina

Lámina
2/6

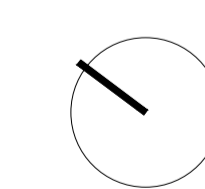


EBP


Schweizerische Eidgenossenschaft
Confédération suisse
Confederazione Svizzera
Confederaziun svizra
Swiss Confederation
Federal Department of Economic Affairs FDEA
State Secretariat for Economic Affairs SECO

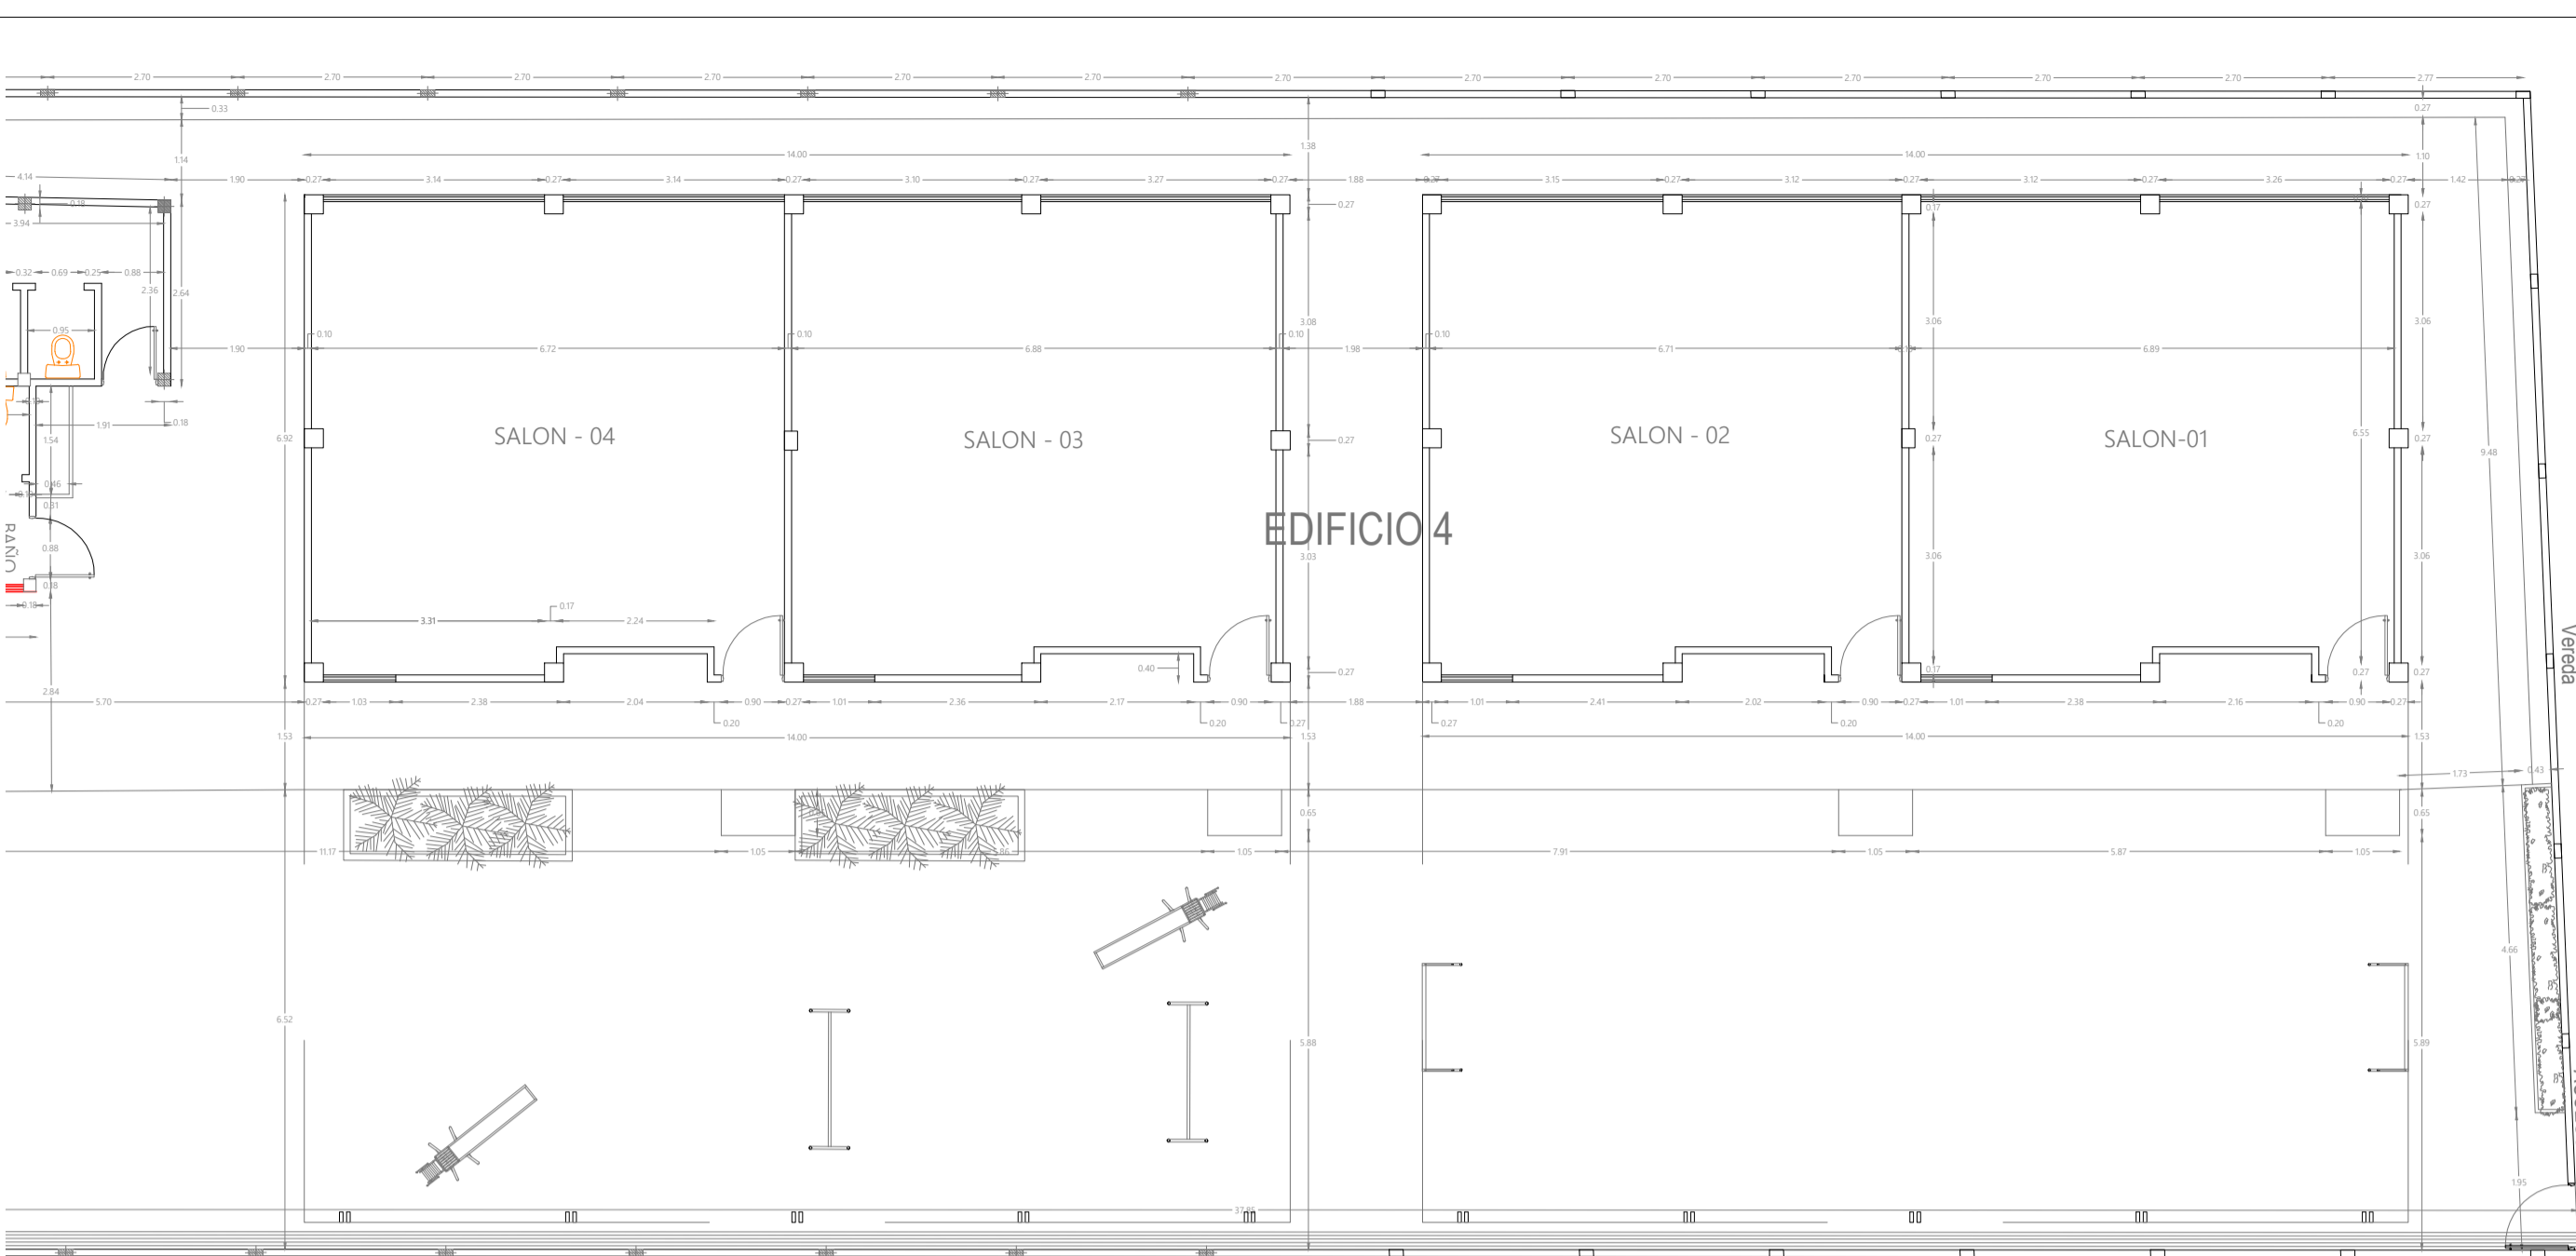


Planta Cancha inicial
1:100

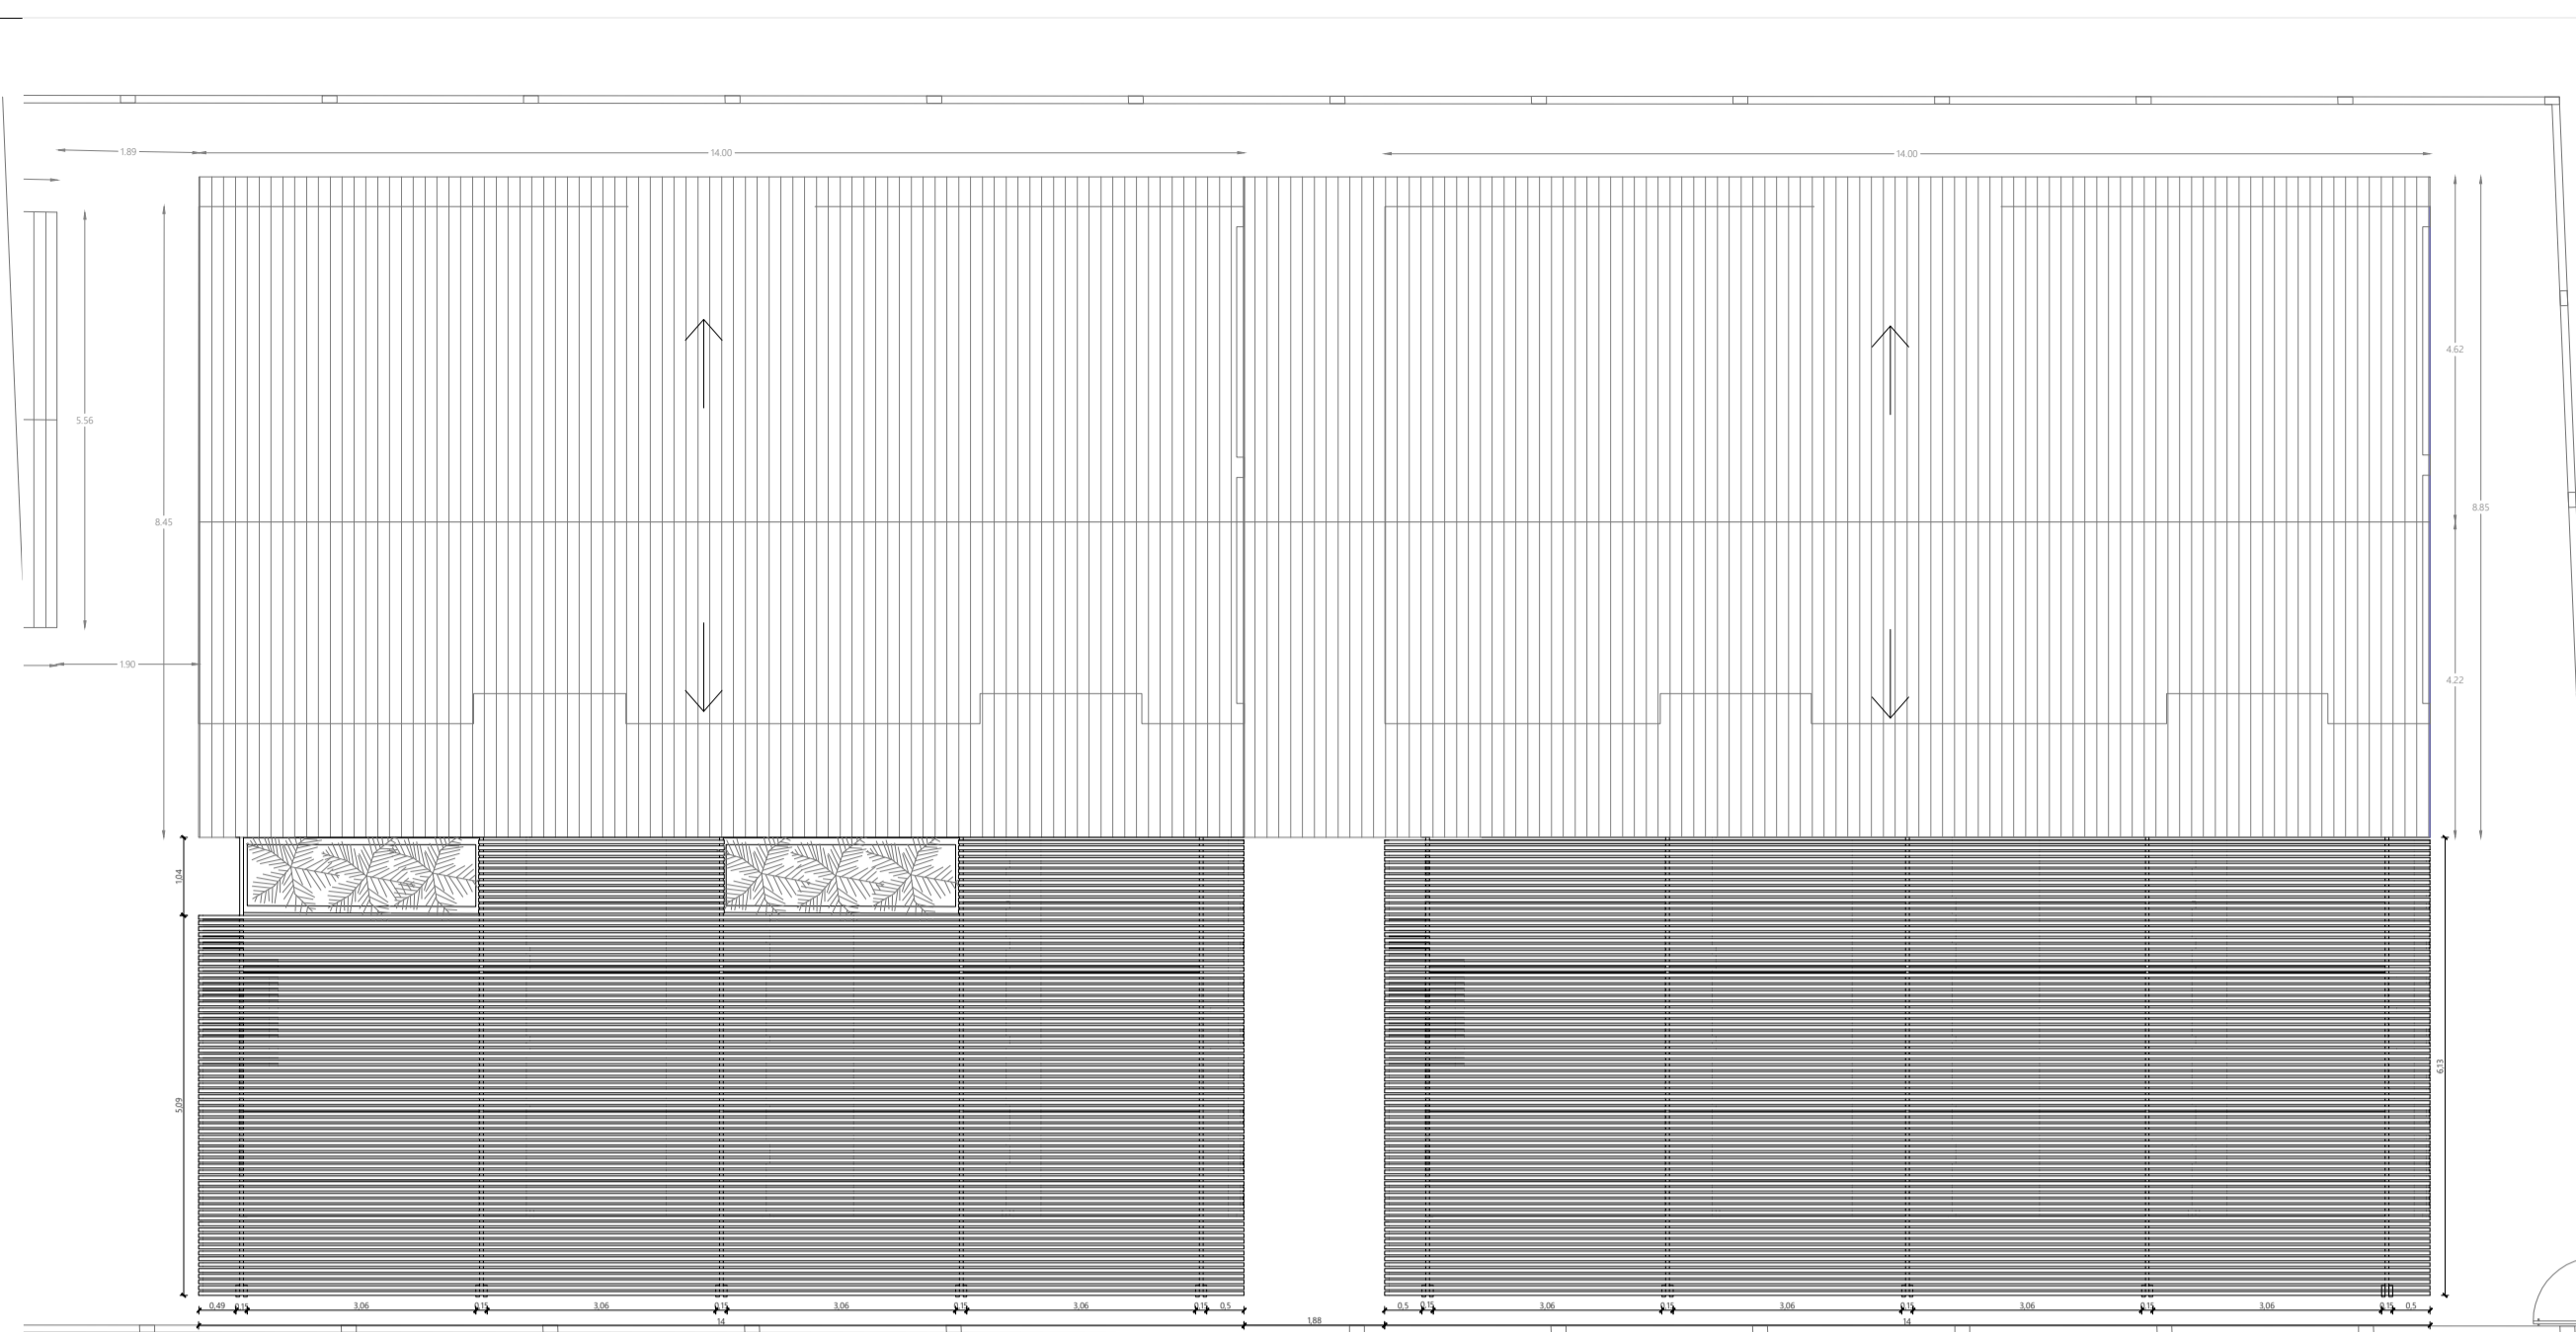

Planta Cancha Final
1:100

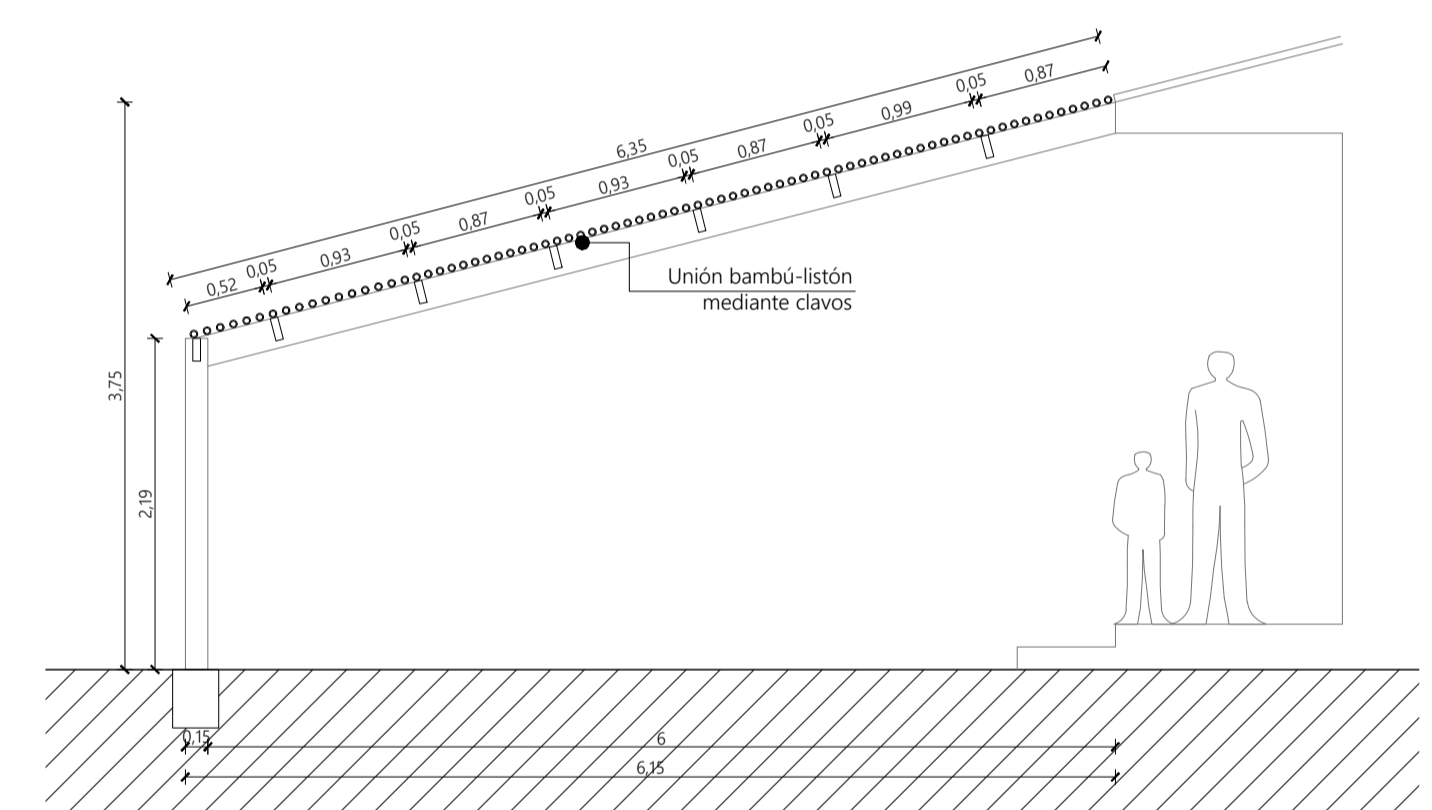

Corte Transversal
Cubierta Cancha
1:50

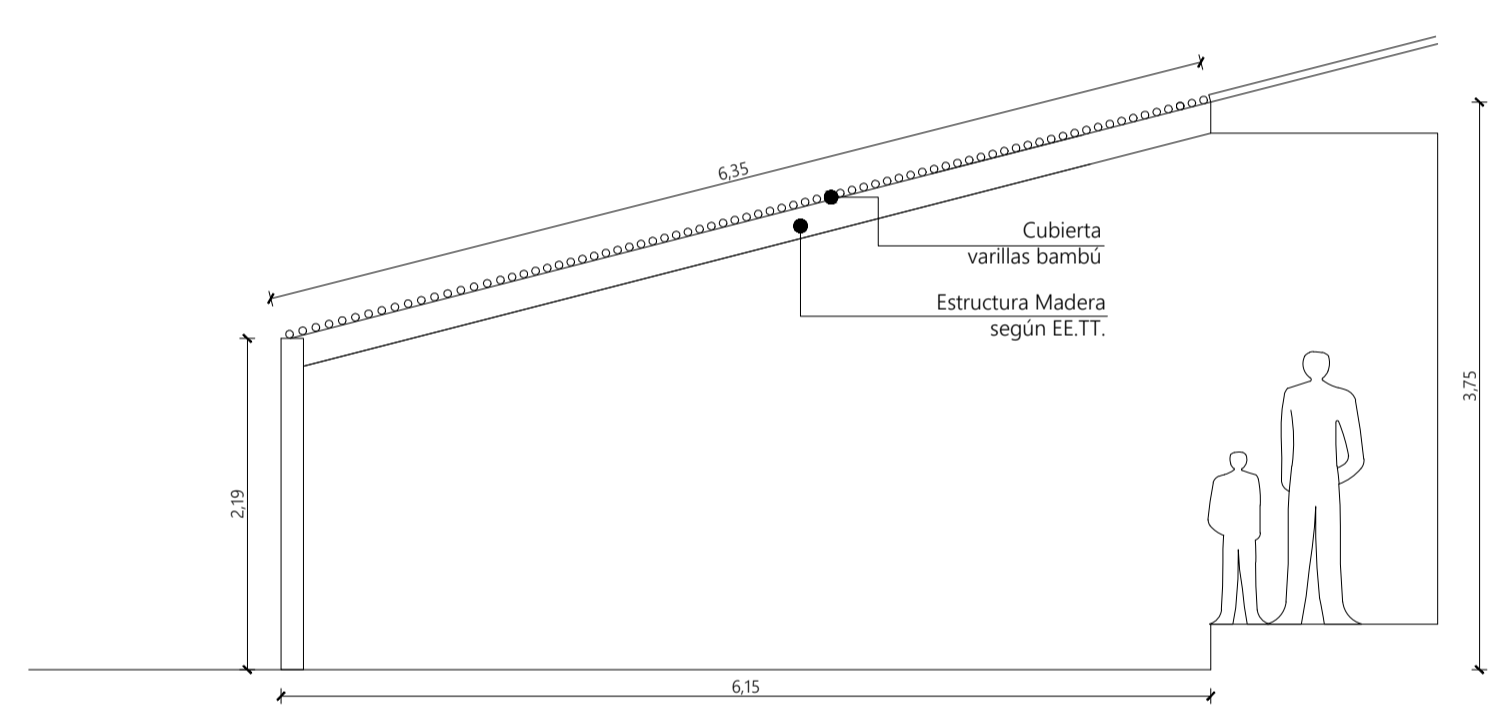

Elevación Oriente
Cubierta Cancha
1:50



Imagen Objetivo


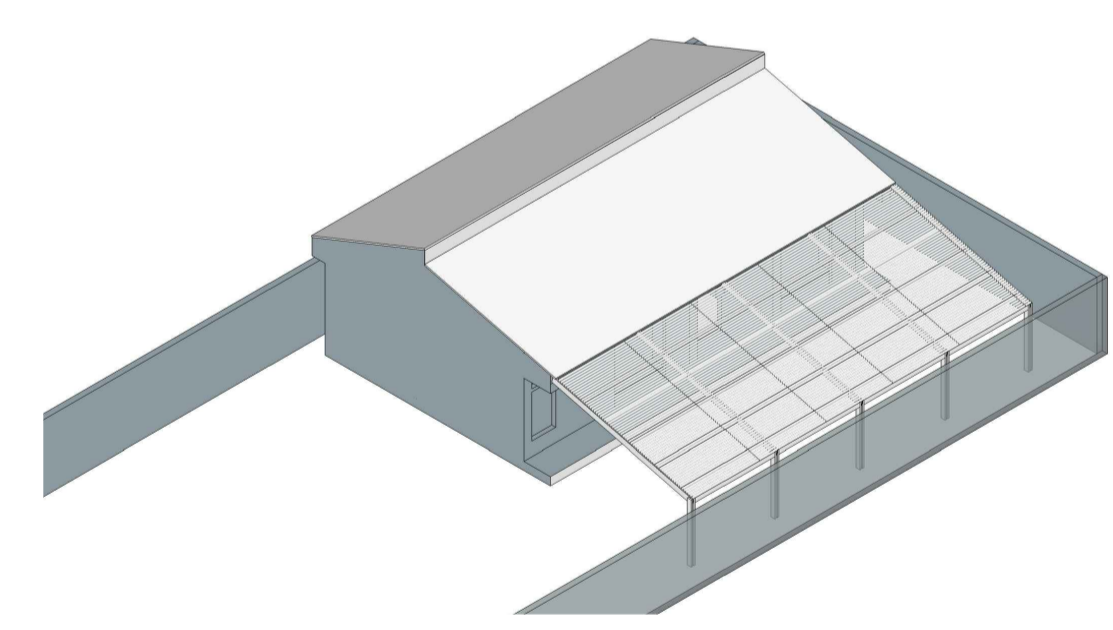


Imagen Objetivo

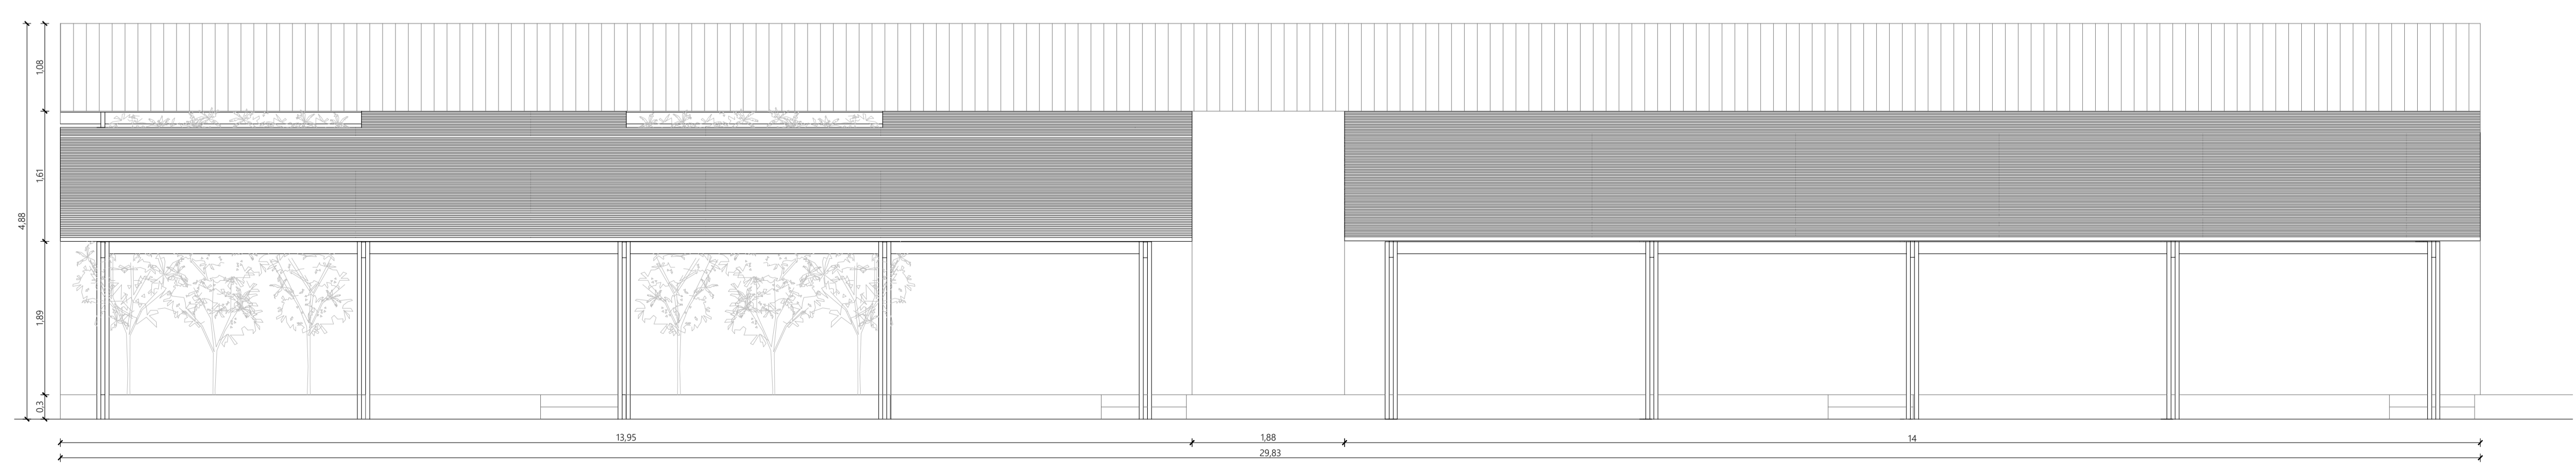

Elevación Sur Poniente
Cubierta Cancha
1:50